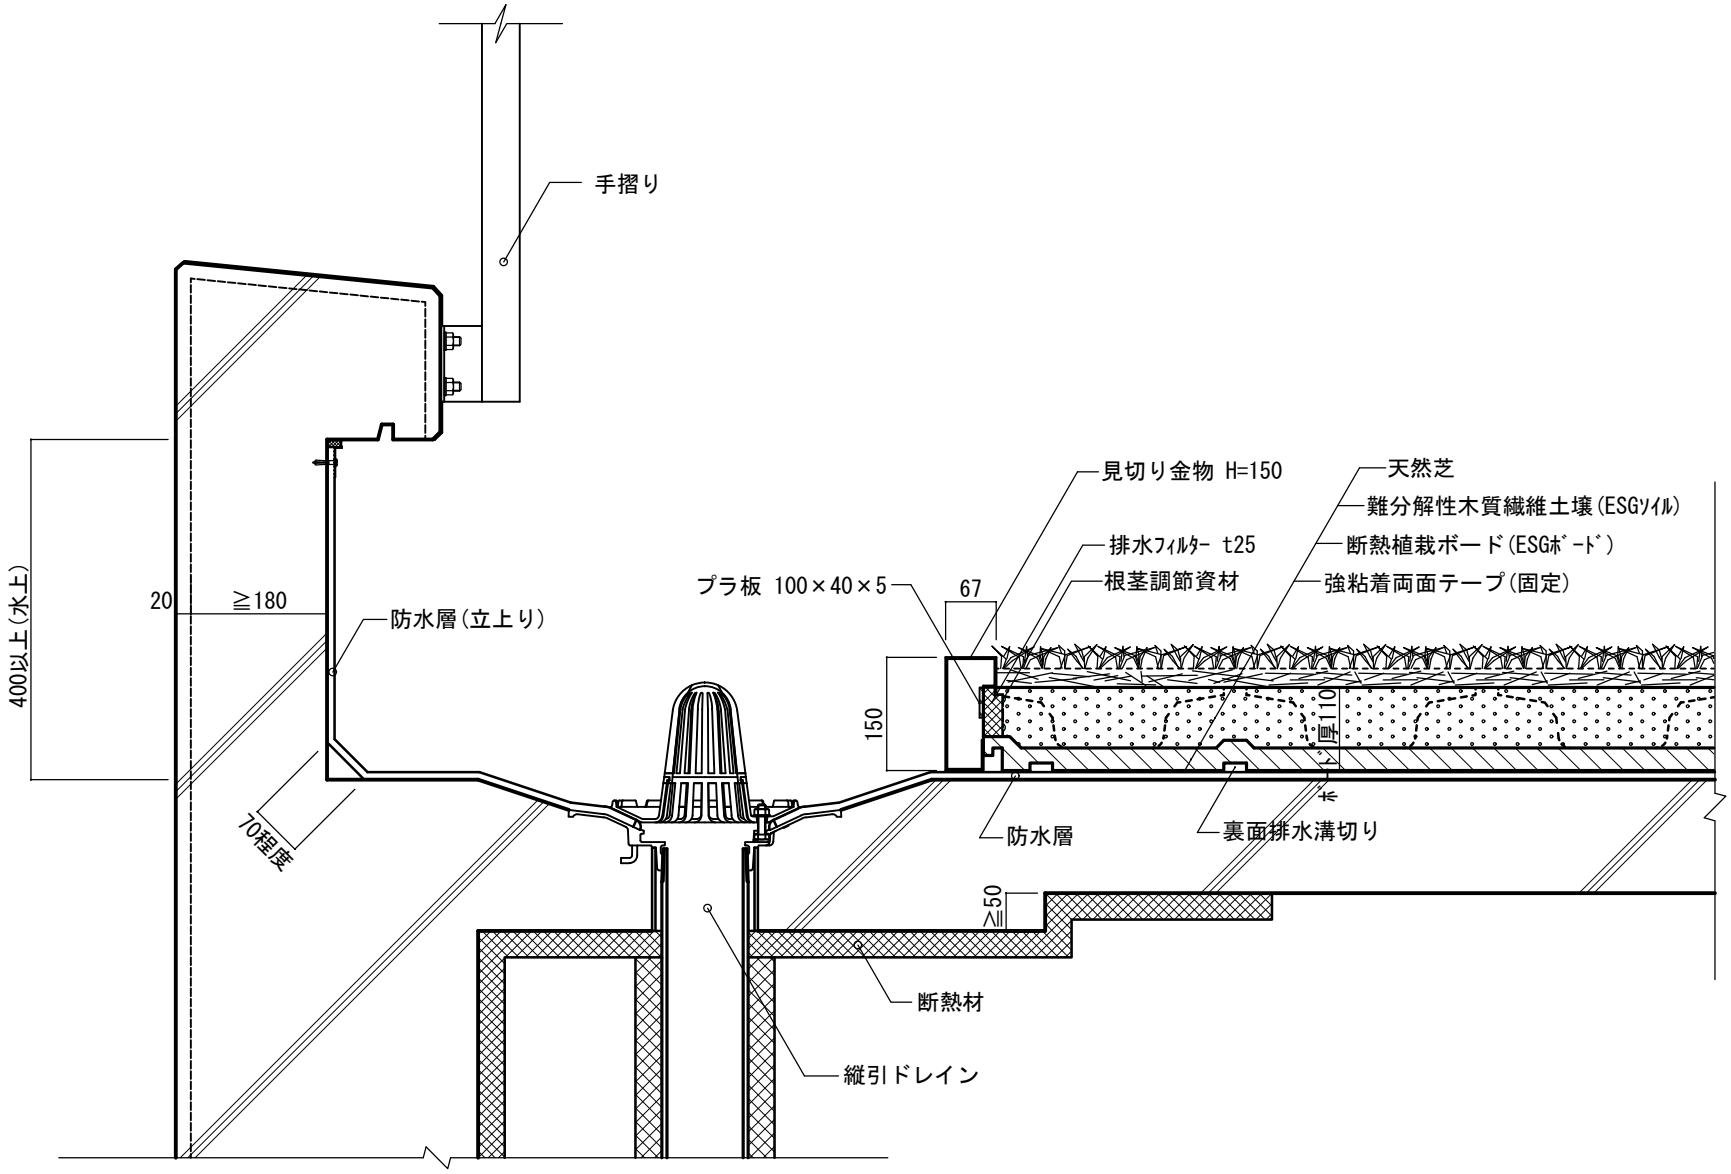

Kaisui「ESGreen-NEO」
縦引きドレイン廻り 断面詳細図　　1:10